# Visie ontwikkeling bedrijfsterreinen Zuidoostflank Zierikzee

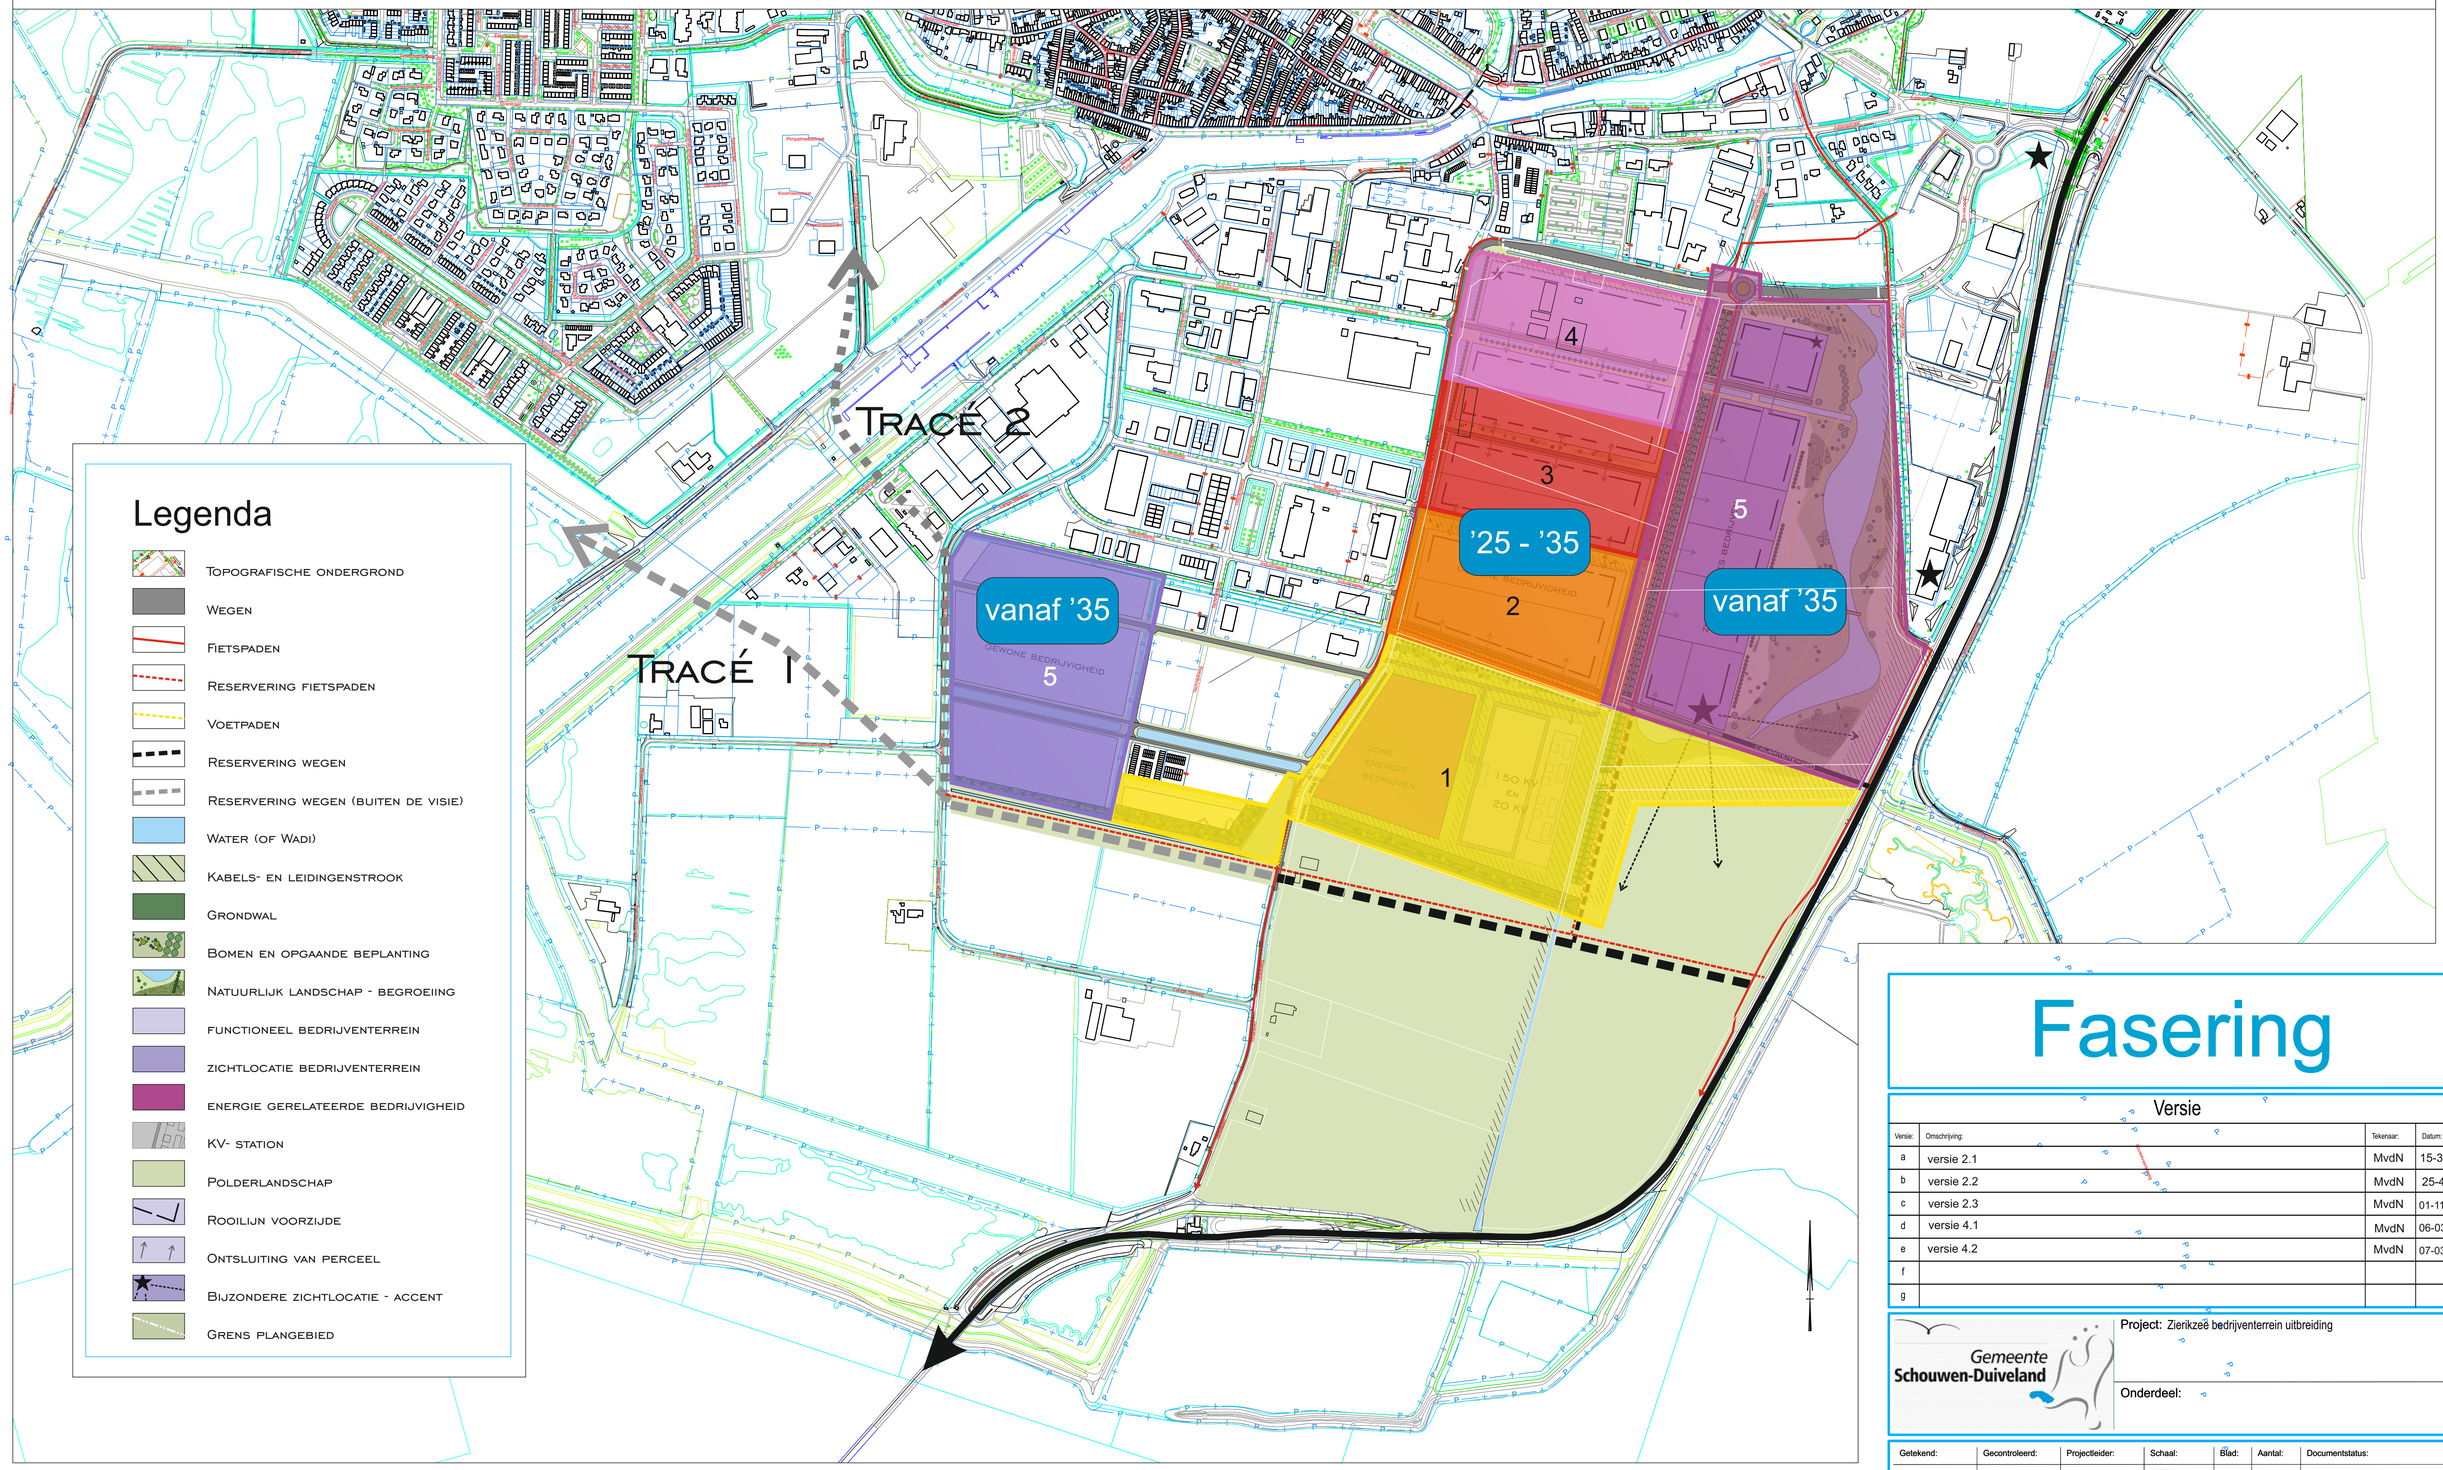


## Legenda

- Topografische ondergrond
- Wegen
- Fietspaden
- Reservering fietspaden
- Voetpaden
- Reservering wegen
- Reservering wegen (buiten de visie)
- Water (of Wadi)
- Kabels- en leidingenstrook
- Grondwal
- Bomen en opgaande beplanting
- Natuurlijk landschap - begroeiing
- functioneel bedrijventerrein
- zichtlocatie bedrijventerrein
- energie gerelateerde bedrijvigheid
- KV- station
- Polderlandschap
- Rooilijn voorzijde
- Ontsluiting van perceel
- Bijzondere zichtlocatie - accent
- Grens plangebied

Situatie Zierikzee zuid
SCHAAL 1 : 5000

*aan deze tekening kunnen geen rechten worden ontleend.*

# Fasering

## Versie

| Versie: | Omschrijving: | Tekenaar: | Datum: |
|---|---|---|---|
| a | versie 2.1 | MvdN | 15-3-22 |
| b | versie 2.2 | MvdN | 25-4-22 |
| c | versie 2.3 | MvdN | 01-11-22 |
| d | versie 4.1 | MvdN | 06-03-23 |
| e | versie 4.2 | MvdN | 07-03-23 |
| f | | | |
| g | | | |

Gemeente Schouwen-Duiveland

**Project:** Zierikzee bedrijventerrein uitbreiding

**Onderdeel:**

| Getekend: | Gecontroleerd: | Projectleider: | Schaal: | Blad: | Aantal: | Documentstatus: |
|---|---|---|---|---|---|---|
| S. van Strien | M. van der Neut | n.v.t. | 1: 5000 | 1 | 1 | SO |
| | | | Formaat: | Datum: | | Zaak- & tekeningnummer: |
| Afdeling: Ruimte en Milieu Stedenbouw | | | A1 | 01-11-2022 | | Versie |

Laan v. St. Hilaire 2 4301 SH Zierikzee postbus 5555 4300 JA tel. 0111-452000

Bestandsnaam: 20222 ZIERIKZEE BEDRIJVENTERREIN UITBREIDING.DWG
C:\USERS\GEBRUIKER\DOCUMENTS\GSD\PROJECTEN\MIRANDA