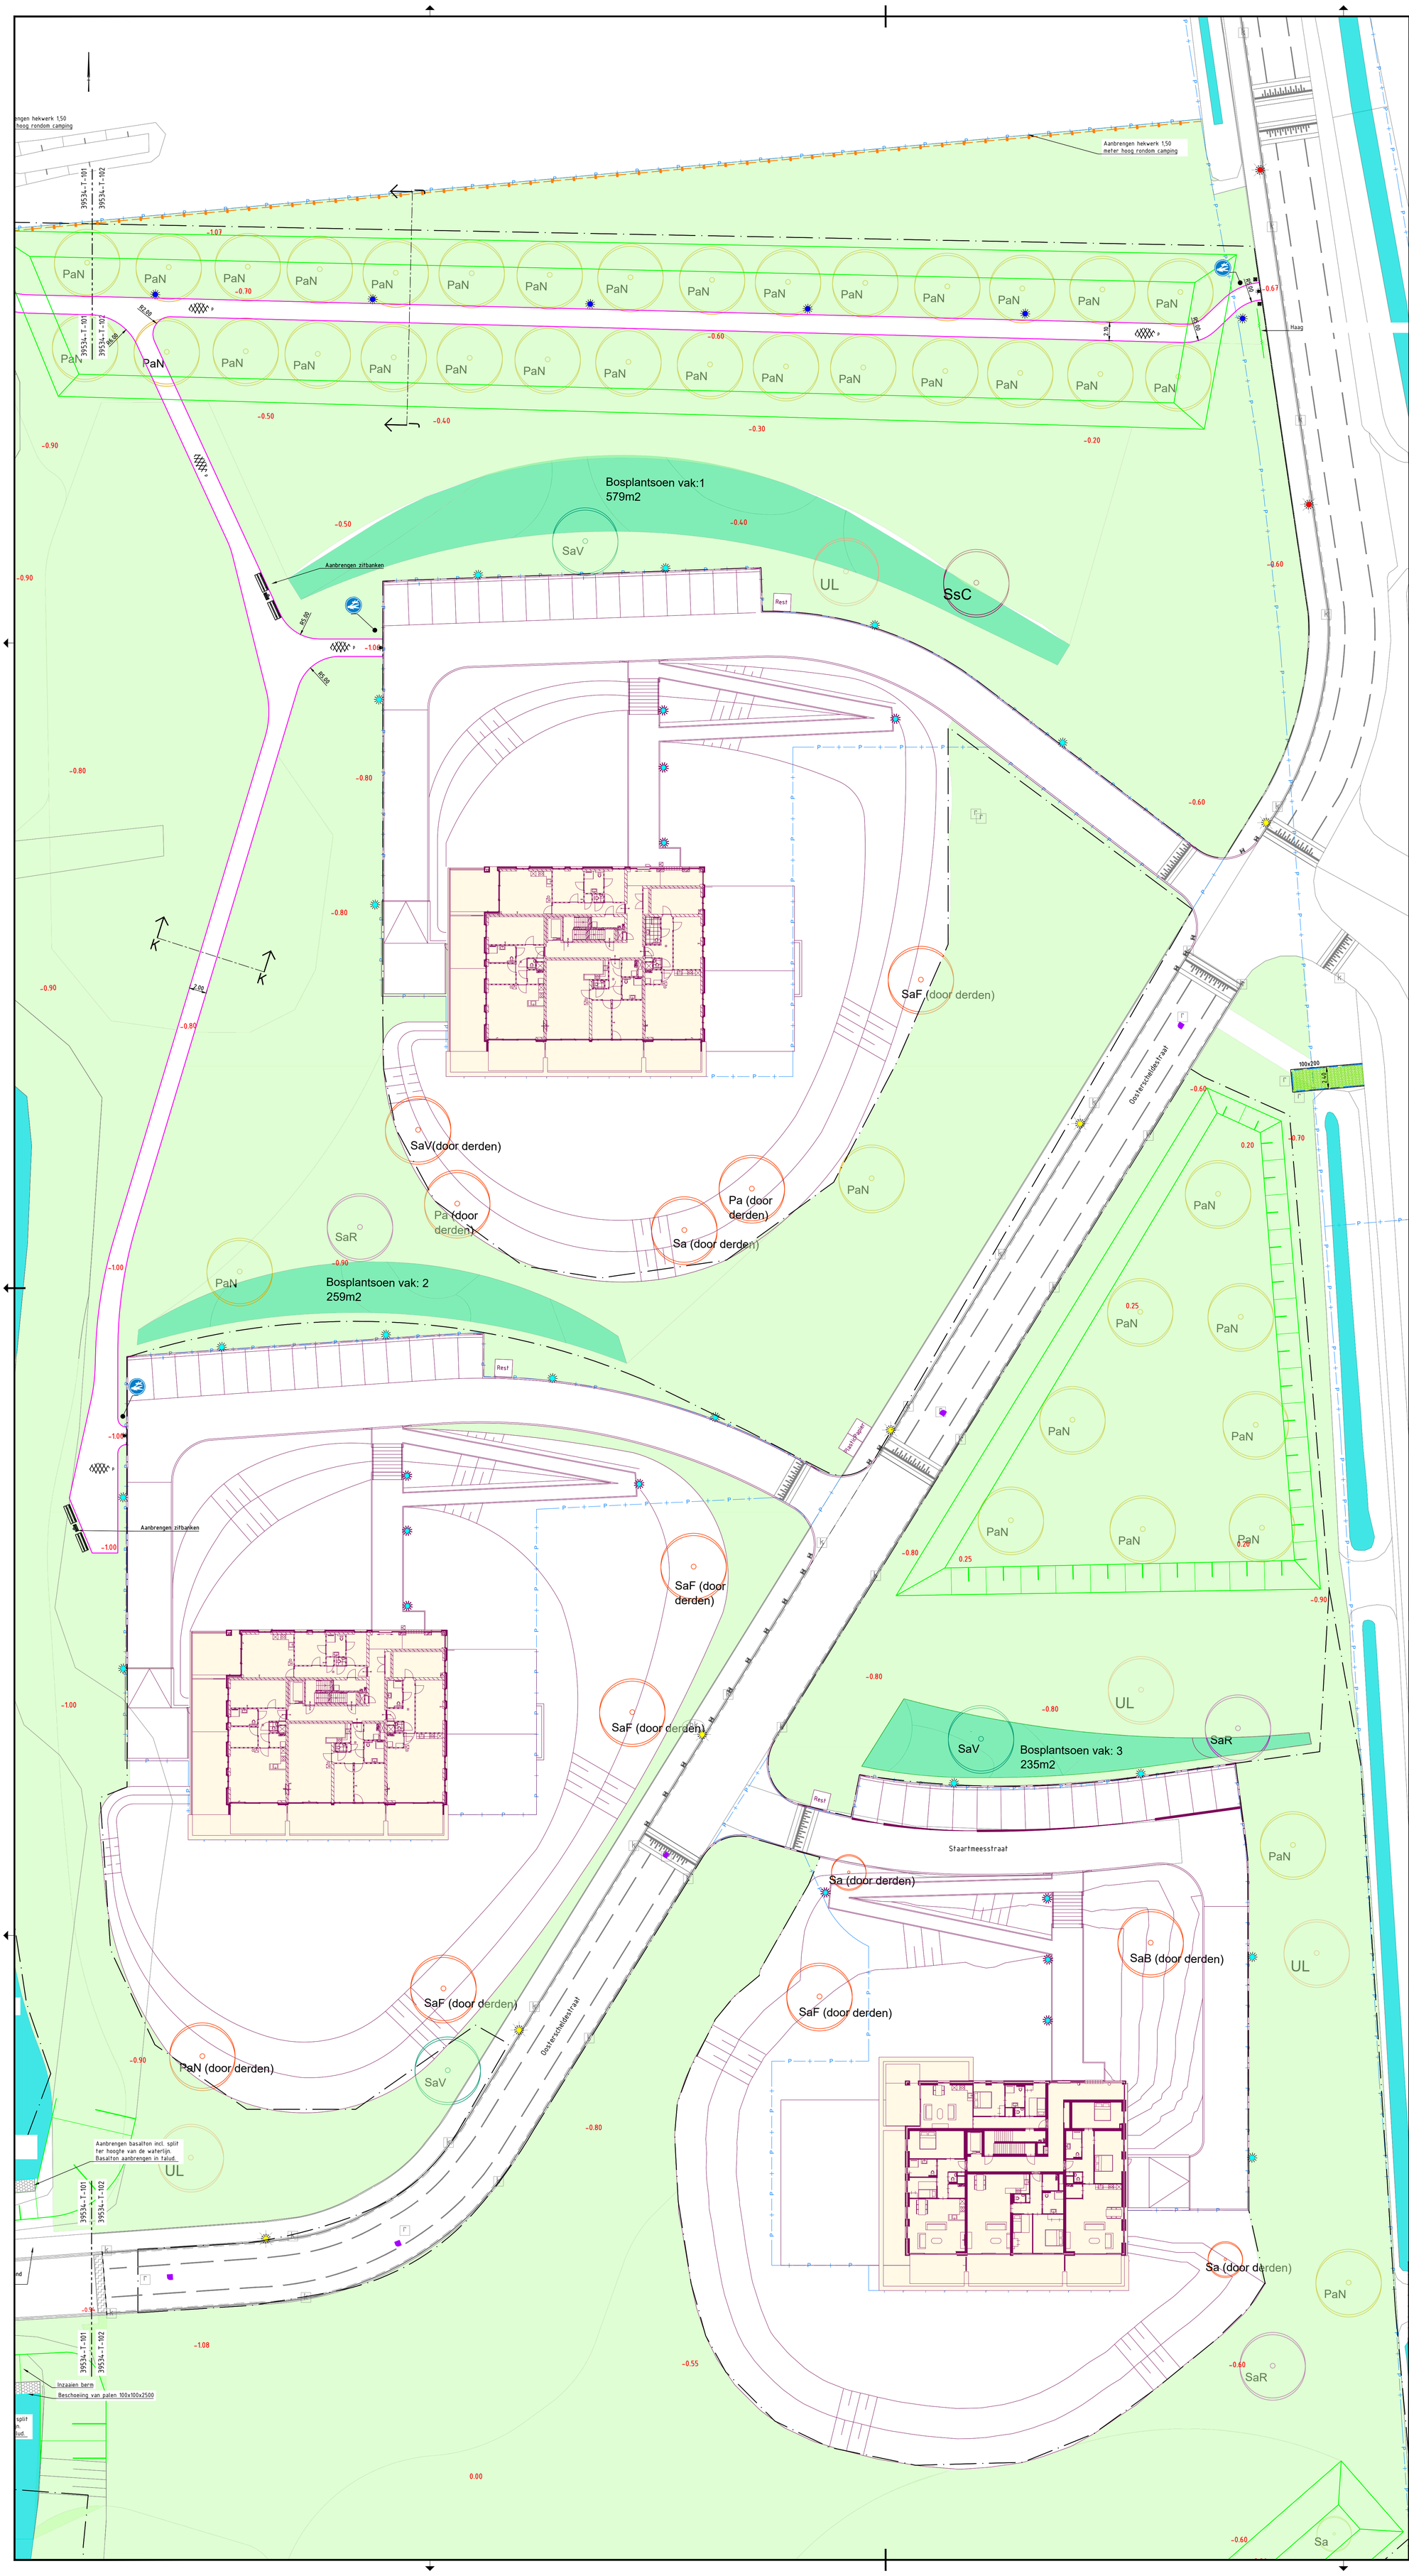

LEGENDA

- Kant asfaltverharding
- Trottoirband 130/150x250
- Trottoirband 130/150x170
- Opsluitband 150x250
- Opsluitband 100x200
- Opsluitband 60x200
- Verloopband div. afmetingen
- Inritbanden 750x500x180
- Trapgoot 5 strekken, BSS lichtbruin
- Gootfegel 300x150x80, grijs
- Frezen en aanbrengen deklaag - Rijbaan
- Aanbrengen asfaltpaden
- Aanbrengen BSS KF Elleboogverband bruin - Parkeervakken
- Aanbrengen BSS DF Halfsteensverband bruin - Rabatstrook
- Aanbrengen BSS KF Keperverband lichtbruin - Rijbaan
- Aanbrengen BSS Waalformaat halfsteensverband bruin - Wandelstrook in park en nabij kade
- Aanbrengen trottoirtegels 300x300x80 halfsteensverband
- Aanbrengen trottoirtegels 300x300x80 stroomlagen t.p.v. inrit
- Plateau H=0,08 en V=30 km/h
- Plateau H=0,00 en V=30 km/h
- Grasbetontegel 400x600x12
- Aanbrengen basaltstenen in natuurlijk talud
- Aanbrengen noppentegels wit 300x300x80. 2st per mindervalide oversteekplaats
- Verkanting
- Materiaalgrens
- Aanbrengen mantelbuis PVC Ø110 2 st.
- Aanbrengen trottoirkolk
- Aanbrengen straatkolk
- Aanbrengen wortelscherm
- Tracé K&L
- Aanbrengen haag
- Aanbrengen hekwerk 1,50 meter hoog rondom camping
- Ontwerphoogte in M t.o.v. NAP
- Bestaande hoogte in M t.o.v. NAP
- Bestaande inspectieput
- Werkgrens
- Kadestrale grens conform PDOK 17-10-2020
- Aanbrengen afvalbak
- Aanbrengen zitbank
- Water
- Bestaande boom
- Aanbrengen kunststof afzetpaal
- Lichtpunten kade
- Drainage Ø80 - bob 1,00 meter onder maaiveld. Bovenzijde mengen met teelgrond
- Uitneembare paal rood/wit

BOMEN: Per boomvak 5 m3 bomengrond

- Code: SsC — Salix x sepulcralis 'Chrysocoma' — 4st, 16-18, drkl
- Code: UL — Ulmus 'Lobel' — 7st, 16-18, drkl
- Code: Cm — Crataegus monogyna — 4st, 200/250, meerstammig, drkl
- Code: SiB — Sorbus intermedia 'Brouwers' — 4st, 16-18, drkl
- Code: MtS — Malus toringo 'Scarlett' — 3st, 200/250, meerstammig,drkl
- Code: AsS — Alnus spaethii 'Spaeth' — 10st, 16-18, drkl
- PoM — Platanus orientalis 'Minaret' — 5st, 16-18, drkl
- Code: ApA — Acer ps. 'Atropurpureum' — 5st, 16-18, drkl
- Code: PcC — Pyrus calleryana 'Chanticleer' — 3st, 16-18, drkl
- Code: TtP — Tilia tomentosa 'Pendula' — 3st, 16-18, drkl
- Code: PaN — Populus alba 'Nivea' — 42st, 16-18, wortelgoed
- Code: Sa — Salix alba — 28st, 14-16, wortelgoed
- SaR — Salix alba 'Rockanje' — 3st, 16-18, drkl
- Code: SaV — Salix alba 'Vitellina' — 4st, 16-18, drkl
- Code: ZsVG — Zelkova serrata 'Village Green — 5st, 16-18, drkl
- Code: Ssc (bestaand) — Salix x sepulcralis 'Chrysocoma (bestaand) — Locatie volgens 'Voorstel verschuiven drie bomen' 2 april 2020
- Code: Sa (bestaand) — Salix alba (bestaand) — Locatie volgens 'Voorstel verschuiven drie bomen' 2 april 2020
- Code: Pa (bestaand) — Populus alba (bestaand) — Locatie volgens 'Voorstel verschuiven drie bomen' 2 april 2020
- Code: Sf (bestaand) — Salix fragilis (bestaand) — Locatie volgens 'Voorstel verschuiven drie bomen' 2 april 2020

BOSPLANTSOEN

- Vak 1: 579m2
  Ac 290st Acer campestre
  Cm 579st Crataegus monogyna
  Lv 869st Ligustrum vulgare
  Rc 290st Rosa canina
  Vo 290st Viburnum opulus
  Ps 579st Prunus spinosa
  Opmerking:
  Aanplanten in groepen van 10 tot 15 st
  Vakken voorzien van dubbele afplantrij
- Vak 2: 259m2
  Ac 130st Acer campestre
  Cm 259st Crataegus monogyna
  Lv 389st Ligustrum vulgare
  Rc 130st Rosa canina
  Vo 130st Viburnum opulus
  Ps 259st Prunus spinosa
  Opmerking:
  Aanplanten in groepen van 10 tot 15 st
  Vakken voorzien van dubbele afplantrij
- Vak 3: 235m2
  Ac 118st Acer campestre
  Cm 235st Crataegus monogyna
  Lv 353st Ligustrum vulgare
  Rc 118st Rosa canina
  Vo 118st Viburnum opulus
  Ps 235st Prunus spinosa
  Opmerking:
  Aanplanten in groepen van 10 tot 15 st
  Vakken voorzien van dubbele afplantrij
- Vak 4: 130m2
  115st Buddleja d.'Pink Delight'
  115st Buddleja 'White Ball'
  115st Buddleja 'Miss Ruby'
  115st Buddleja d. 'Ile de France'
  Opmerking:
  Aanplanten in groepen van 10 tot 15 st

SIERPLANTSOEN BOOMSPIEGELS

- Code: SbT — Spiraea betufolia 'Tor' — 636st, Ct5
- Code: Ac — Acer campestre — 300st, 60/80, wortelgoed

BLOEMBOLLEN

- Bee Happy mix — 150m2

GRASSEN

- Gras intensief zaadmengsel: R1 — 80 kg p HA.
- Gras extensief — Zaadmensel R1 80kg p HA.
- Bloemen mengsel: speciaalmengsel — Schouwen-Duiveland (aangepast op situatie) 0.15kg p HA.

BIJBEHORENDE TEKENINGEN

- 39534-T-101 Situatietekening Poort Ambacht deel 1
- 39534-T-102 Situatietekening Poort Ambacht deel 2
- 39534-T-103 Situatietekening Poort Ambacht deel 3
- 39534-T-201 Dwarsprofielen Poort Ambacht

X-REFS

Xreflijst:
X - NW Dwarsprofielen Poort Ambacht
X - NW Ontwerp Poort Ambacht
CONCEPT_DO-2019-903_C-B-BS_Ondergrond
200904-inm-zierikzee
200525-inm-zierikzee-def
X - BS Kadestrale grens PDOK 07-10-2020
X - NW 201009_Beplantingstekening poortambacht
X - NW Ontwerp Poort Ambacht
X - NW Oppervlaktes gekleurd

TOTAALOVERZICHT

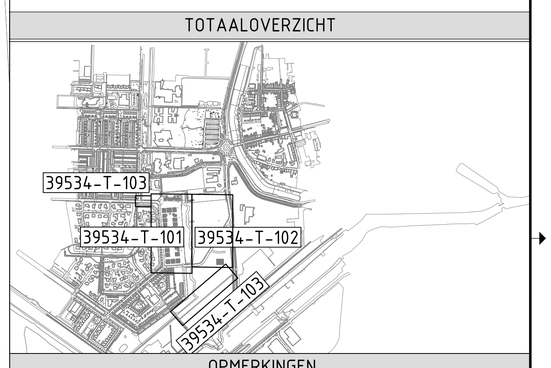

OPMERKINGEN

Maten in meters, tenzij anders vermeld
Materiaalmaten in mm, tenzij anders vermeld
Peilmaten in meters t.o.v. N.A.P., tenzij anders vermeld
Diameters in mm, tenzij anders vermeld

0 2.5 5 7.5 10m Schaal 1:250

nr.	omschrijving wijziging	datum	paraaf
2.0	Tekening definitief 2.0	23-11-2020	
1.1	Opmerkingen Gemeente d.d. 06-11-2020 verwerkt	16-11-2020	
1.0	Definitieve versie 1.0	04-11-2020	
0.3	Opmerkingen Gemeente verwerkt	02-11-2020	
0.2	Opmerkingen Gemeente verwerkt	14-10-2020	
0.1	Eerste uitgave	09-09-2020	

M.J. Oomen riool- en betontechniek B.V.
een VolkerWessels onderneming
M.J. Oomen Riool- en betontechniek B.V.
Vestigingsadres
Luierhoekseestraat 10
4714 TE Sprundel
Telefoon
+31(0)165 - 382766
Email
spundel@mjoosprundel.nl
Internet
www.mjoosprundel.nl

Opdrachtgever
Gemeente Schouwen-Duiveland
Project
Poortambacht
Onderdeel
Situatietekening Poortambacht deel 2

Akkoord opdrachtgever
Par. d.d.
Behoord bij
In bladen, bladnr.
Formaat A0
Schaal 1:250

Getekend	D. Witte	Par.	d.d. 23-11-2020	Werknummer	39534
Gecontroleerd	L. Nagelkerke	Par.	d.d. 23-11-2020	Calculatienummer	
Vrijgegeven	R. Zoeteweij	Par.	d.d. 23-11-2020	Besteknummer	
Status	Definitief	Versie	2.0	Tek.nr.	39534-T-102

KWS Infra. De verbindende factor.

39534-T-101-102-103-201 Situatietekening en Dwarsprofielen Poort Ambacht 39534-T-102 Situatietekening Poort Ambacht deel 2