



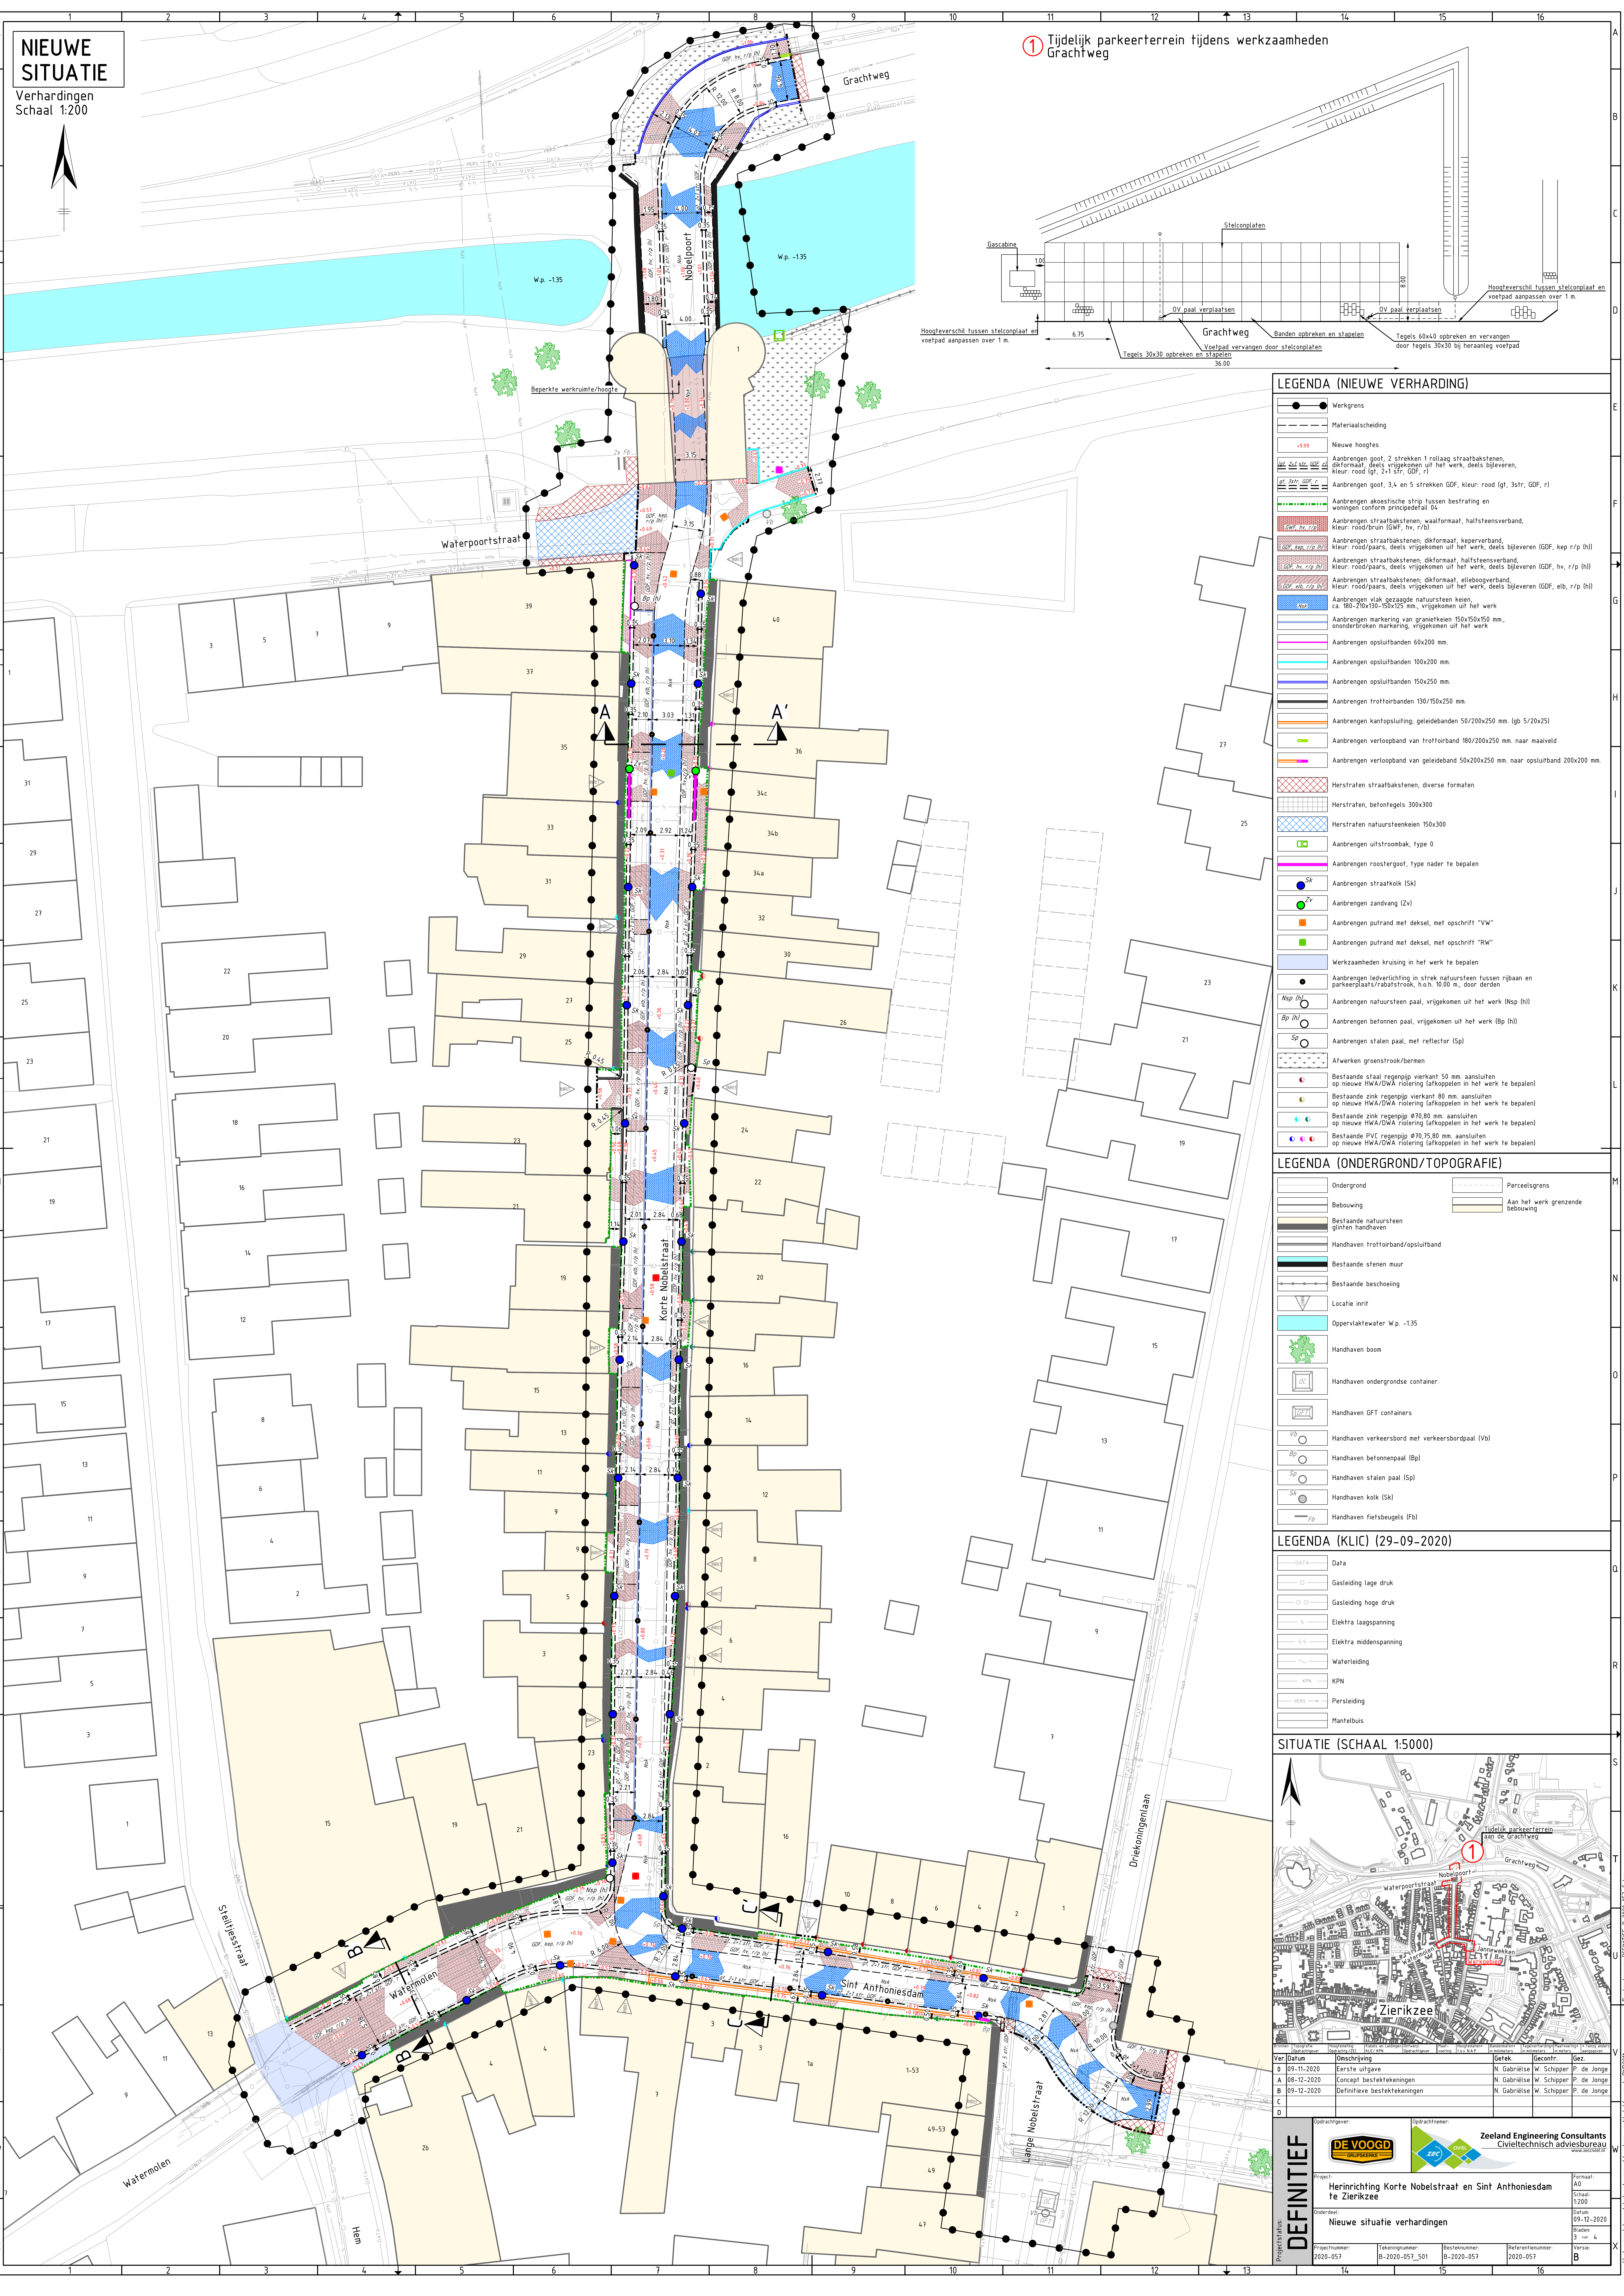

NIEUWE SITUATIE
Verhardingen
Schaal 1:200

① Tijdelijk parkeerterrein tijdens werkzaamheden
Grachtweg

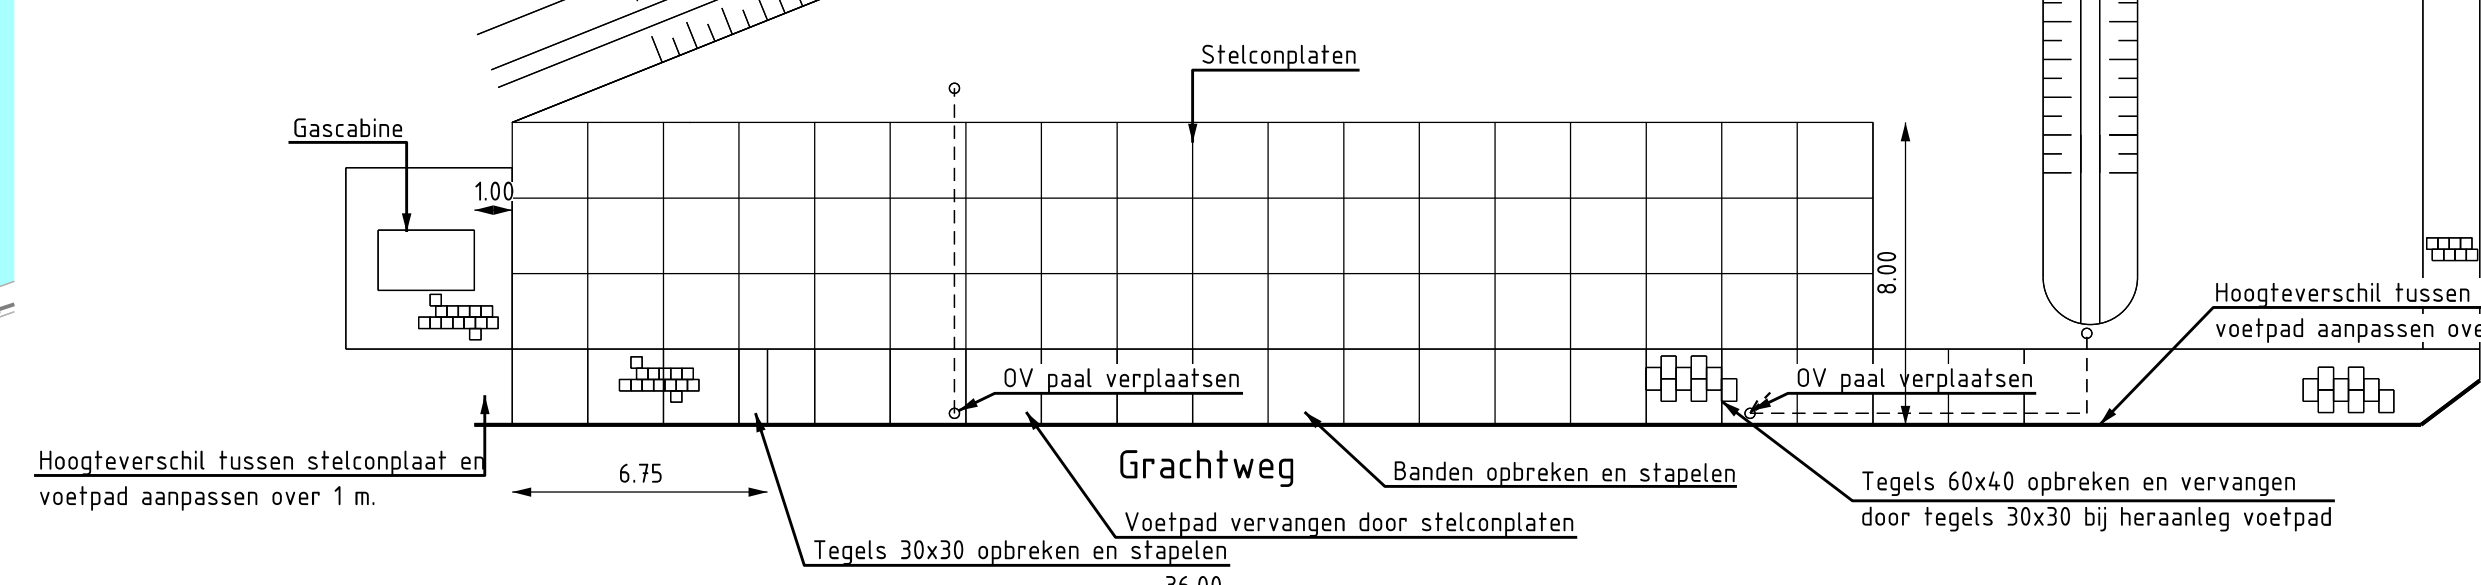

- LEGENDA (NIEUWE VERHARDING)**
- Werkgrens
 - Materiaalscheiding
 - Nieuwe hoogtes
 - Aanbrengen goot, 2 strekken 1 rollaag straatbakstenen, dikformaat, deels vrijgekomen uit het werk, deels blijven, kleur: rood (gt, 2-1 str, GDF, r)
 - Aanbrengen goot, 3,4 en 5 strekken GDF, kleur: rood lgt, 3str, GDF, r
 - Aanbrengen akroestische strip tussen bestrating en woningen conform principedefal 04
 - Aanbrengen straatbakstenen, waalformaat, halfsteensverband, kleur: rood/bruin (GDF, hv, r/r)
 - Aanbrengen straatbakstenen, dikformaat, keperverband, kleur: rood/paars, deels vrijgekomen uit het werk, deels blijven (GDF, kep, r/p (hl))
 - Aanbrengen straatbakstenen, dikformaat, halfsteensverband, kleur: rood/paars, deels vrijgekomen uit het werk, deels blijven (GDF, hv, r/p (hl))
 - Aanbrengen straatbakstenen, dikformaat, ellobogverband, kleur: rood/paars, deels vrijgekomen uit het werk, deels blijven (GDF, elb, r/p (hl))
 - Aanbrengen vlak gezaagde natuursteen keien, ca 100-200x150-150x125 mm, vrijgekomen uit het werk
 - Aanbrengen markering van gratiekeien 150x150x150 mm, ononderbroken markering, vrijgekomen uit het werk
 - Aanbrengen opsluitbanden 60x200 mm
 - Aanbrengen opsluitbanden 100x200 mm
 - Aanbrengen opsluitbanden 150x250 mm
 - Aanbrengen trottoirbanden 130/150x250 mm
 - Aanbrengen kantopsluiting, geleideband 50/200x250 mm (gb 5/20x25)
 - Aanbrengen verloopband van trottoirband 180/200x250 mm naar maaield
 - Aanbrengen verloopband van geleideband 50/200x250 mm naar opsluitband 200x200 mm
 - Herstraten straatbakstenen, diverse formaten
 - Herstraten betontegels 300x300
 - Herstraten natuursteenkeien 150x300
 - Aanbrengen uitsloombak, type 0
 - Aanbrengen roostergoot, type nader te bepalen
 - Aanbrengen straatkolk (Sk)
 - Aanbrengen zandvang (Zv)
 - Aanbrengen putrand met deksel, met opschrift "VW"
 - Aanbrengen putrand met deksel, met opschrift "RW"
 - Werkzaamheden kruising in het werk te bepalen
 - Aanbrengen ledverlichting in strek natuursteen tussen rijbaan en parkeerplaats/rabatstrook, h.o.h. 10,00 m, door derden
 - Aanbrengen natuursteen paal, vrijgekomen uit het werk (Nsp (hl))
 - Aanbrengen betonnen paal, vrijgekomen uit het werk (Bp (hl))
 - Aanbrengen stalen paal, met reflector (Sp)
 - Afwerken groenstrook/bermen
 - Bestaande staal regenpijp vierkant 50 mm, aansluiten op nieuwe HWA/DWA riolering (afkoppelen in het werk te bepalen)
 - Bestaande zink regenpijp vierkant 80 mm, aansluiten op nieuwe HWA/DWA riolering (afkoppelen in het werk te bepalen)
 - Bestaande zink regenpijp 70/80 mm, aansluiten op nieuwe HWA/DWA riolering (afkoppelen in het werk te bepalen)
 - Bestaande PVC regenpijp 70/75 mm, aansluiten op nieuwe HWA/DWA riolering (afkoppelen in het werk te bepalen)

- LEGENDA (ONDERGROND/TOPOGRAFIE)**
- Ondergrond
 - Bebouwing
 - Bestaande natuursteen ginten handhaven
 - Handhaven trottoirband/opsluitband
 - Bestaande stenen muur
 - Bestaande beschoeiing
 - Locatie inrit
 - Oppervlaktewater W.p. -1,35
 - Handhaven boom
 - Handhaven ondergrondse container
 - Handhaven GFT containers
 - Handhaven verkeersbord met verkeersbordpaal (Vb)
 - Handhaven betonnenpaal (Bp)
 - Handhaven stalen paal (Sp)
 - Handhaven kolk (Sk)
 - Handhaven fietsbeugels (Fb)
 - Perceelsgrens
 - Aan het werk grenzende bebouwing

- LEGENDA (KLIC) (29-09-2020)**
- Data
 - Gasleiding lage druk
 - Gasleiding hoge druk
 - Elektra laagspanning
 - Elektra middenspanning
 - Waterleiding
 - KPN
 - Perstleiding
 - Mantelbus

SITUATIE (SCHAAL 1:5000)

Ver.	Datum	Omschrijving	Gelek.	Geconfr.	Gez.
B	09-12-2020	Eerste uitgifte	M. Gabriëls	W. Schipper	P. de Jonge
A	08-12-2020	Concept bestektekeningen	N. Gabriëls	W. Schipper	P. de Jonge
B	09-12-2020	Definitieve bestektekeningen	N. Gabriëls	W. Schipper	P. de Jonge

Projectnaam	Opdrachtgever	Opdrachtgever	Formaat
Herinrichting Korte Nobelstraat en Sint Anthoniesdam te Zierikzee	DE VOOGD	Zeeland Engineering Consultants	A0

Onderdeel	Projectnummer	Tekeningnummer	Betekening	Referentienummer	Versie
Nieuwe situatie verhardingen	2020-057	0-2020-057_501	0-2020-057	2020-057	B

DEFINITIEF